


Załącznik do uchwały nr XXXV/363/2026
Rady Miejskiej w Redzie
z dnia 27 sierpnia 2026 r.



GRANICE OBSZARU OBJĘTEGO PROJEKTEM PLANU MIEJSCOWEGO

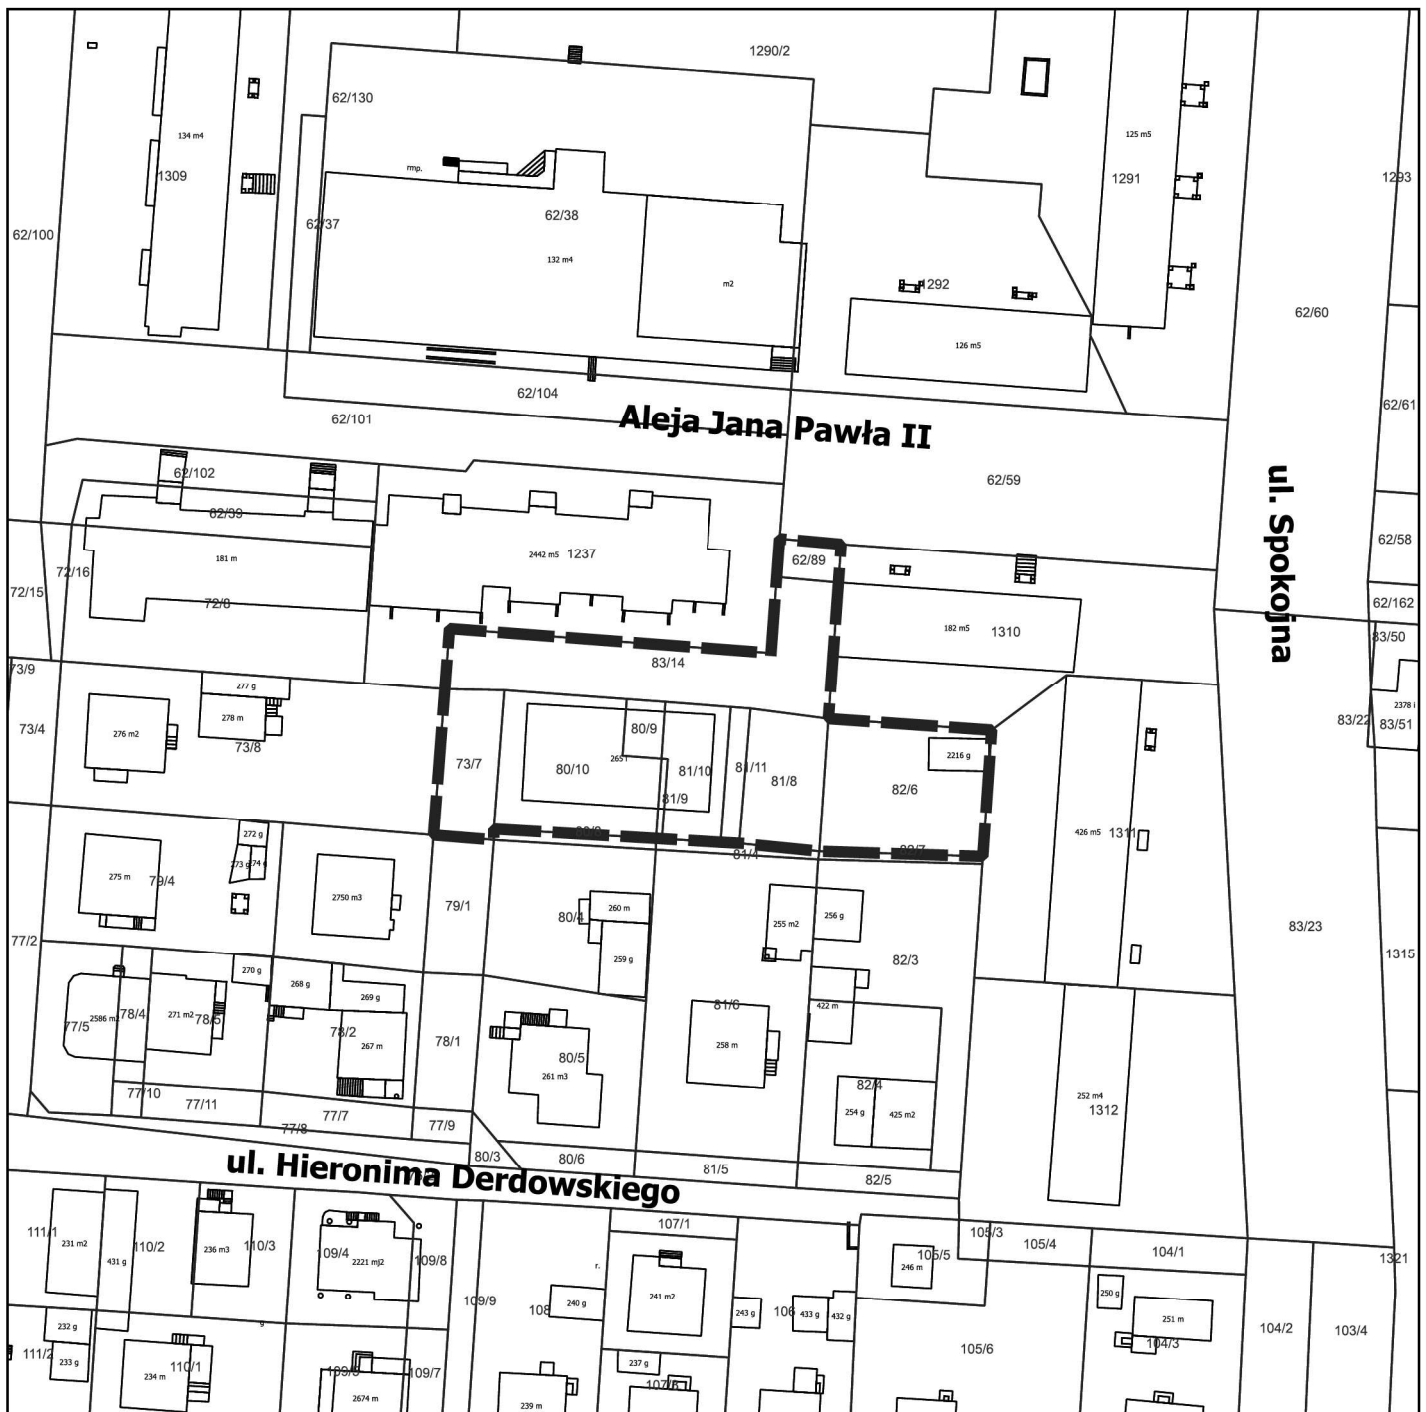

Skala: 1:1000

Kopia mapy ewidencyjnej
Układ odniesienia: PL-ETRF89
Układ współrzędnych płaskich: PL-2000 strefa 6
05.08.2026 r.